


Onveiligheid openbare elektrische netten. LAAKDAL-2

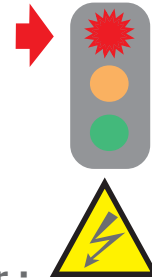

Datum: 01.01.2013
 Adres : Nieuwe Baan 18 2430 Veerle- Laakdal
 Burgemeester : Tine Gielis
 DNB : Inter-Energa Trichterheideweg, 8 3500 Hasselt
 Werkmaatschappij : Infrac Antwerpsesteenweg 260 2660 Hoboken.
 Aannemer Infrac : APK-Infra
 Parket : 2300 Turnhout

**Geachte Procureur :
 Het zijn echt criminelen.**

KB 10.03.1925
 Hoofdstuk VI art.13


KB 10.03.1981
 AREI art.199

KB 10.03.1981
 AREI art.201

KB 10.03.1981
 AREI art.205

KB 10.03.1981
 AREI art.199

opsomming artikels AREI niet limitatief

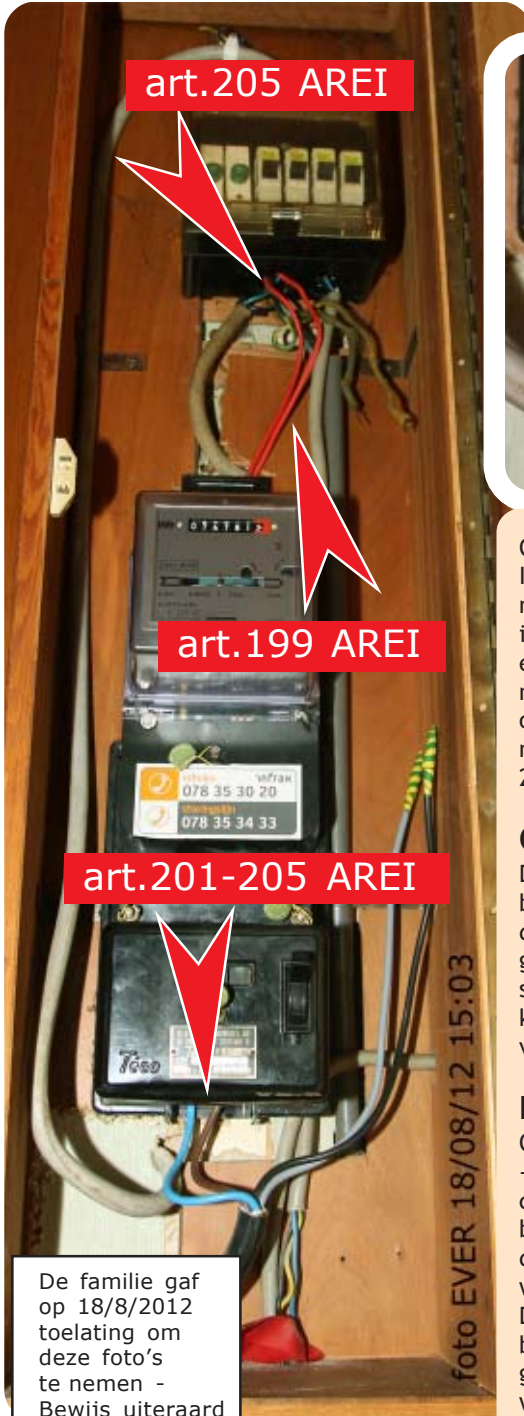

De familie gaf op 18/8/2012 toelating om deze foto's te nemen - Bewijs uiteraard in ons bezit.



Op 16 juni 2012 heeft APK Infra -een aannemer van Infrac- de wegeverspanning -ls aftakking- vernield met een vrachtwagen waarvan de kraan niet was ingeplooid. Diezelfde aannemer mocht de schade én de elektriciteittoevoer herstellen. Er werd een nieuwe XVB kabel 4G10 aangelegd en deze werd op een niet conforme, de facto, zeer onveilige manier aangesloten. Overtreding op artikel 201 en 205 van het AREI.

**7 inbreuken
 zie p.2**

Crimineel.

Deze toevoerleiding is stroomopwaarts niet beveiligd tegen kortsluiting. Het is dan ook meer dan een schande, ergo crimineel, om deze geleiders onbeschermd in de meter aan te sluiten, de relatief scherpe metalen randen kunnen de isolatie beschadigen, met alle gevolgen van dien.

Ls installatie zelf.

Ook de bijgeplaatste elektrische toestellen - stopcontact, etc - in het achtergebouw zijn niet conform. Er is een wasmachine aangesloten, beschermd met een differentieel van 300 mA. Of de aarding aanwezig is en of de spreidingsweerstand kleiner is dan 30 Ohm is twijfelachtig. De klusjeselektriciens die dat in opdracht van de bewoners heeft aangelegd moet ook geïnterpelleerd worden. De installatie had na die wijzigingen gekeurd moeten worden -MB 27.7.81-

meer p. 2

VERBEECK Erik ©
 Freelance onafhankelijk onderzoeksjournalist
 Postbus 57 3620 Lanaken - 0473762573
 erikjm.verbeeck@telenet.be

² Dit bericht kadert in art. 29 van het Wetboek van Strafvordering van 17 november 1808 - eerste boek art.8 tot en met 36ter. En artikel 29 van de Wet van 04 augustus 1986 art.107





Foto 1 en 4 : De paal wijkt fel af van de verticaliteit -art. 155.01-04 en twee isolatoren zijn stuk -foto 4 art. 156 AREI- of werden verkeerd gebruikt -art. 5 AREI-

Foto 2 : Nieuwe aftakking aan gevel - de VOB geleiders van de XVB kunnen niet als geïsoleerd worden beschouwd -art. 159.01 AREI-.

Foto 3 : De coaxiale kabel van de kabel- tv werd samen gebundeld met de BAXB en dat is niet toegelaten -art. 174.03 en art. 121 AREI.

Hoogte lijnen : de overspanning moet minstens 7 meter boven het wegdek hangen -Art. 164.01-.